



Particolare sezione tipo scala 1:10

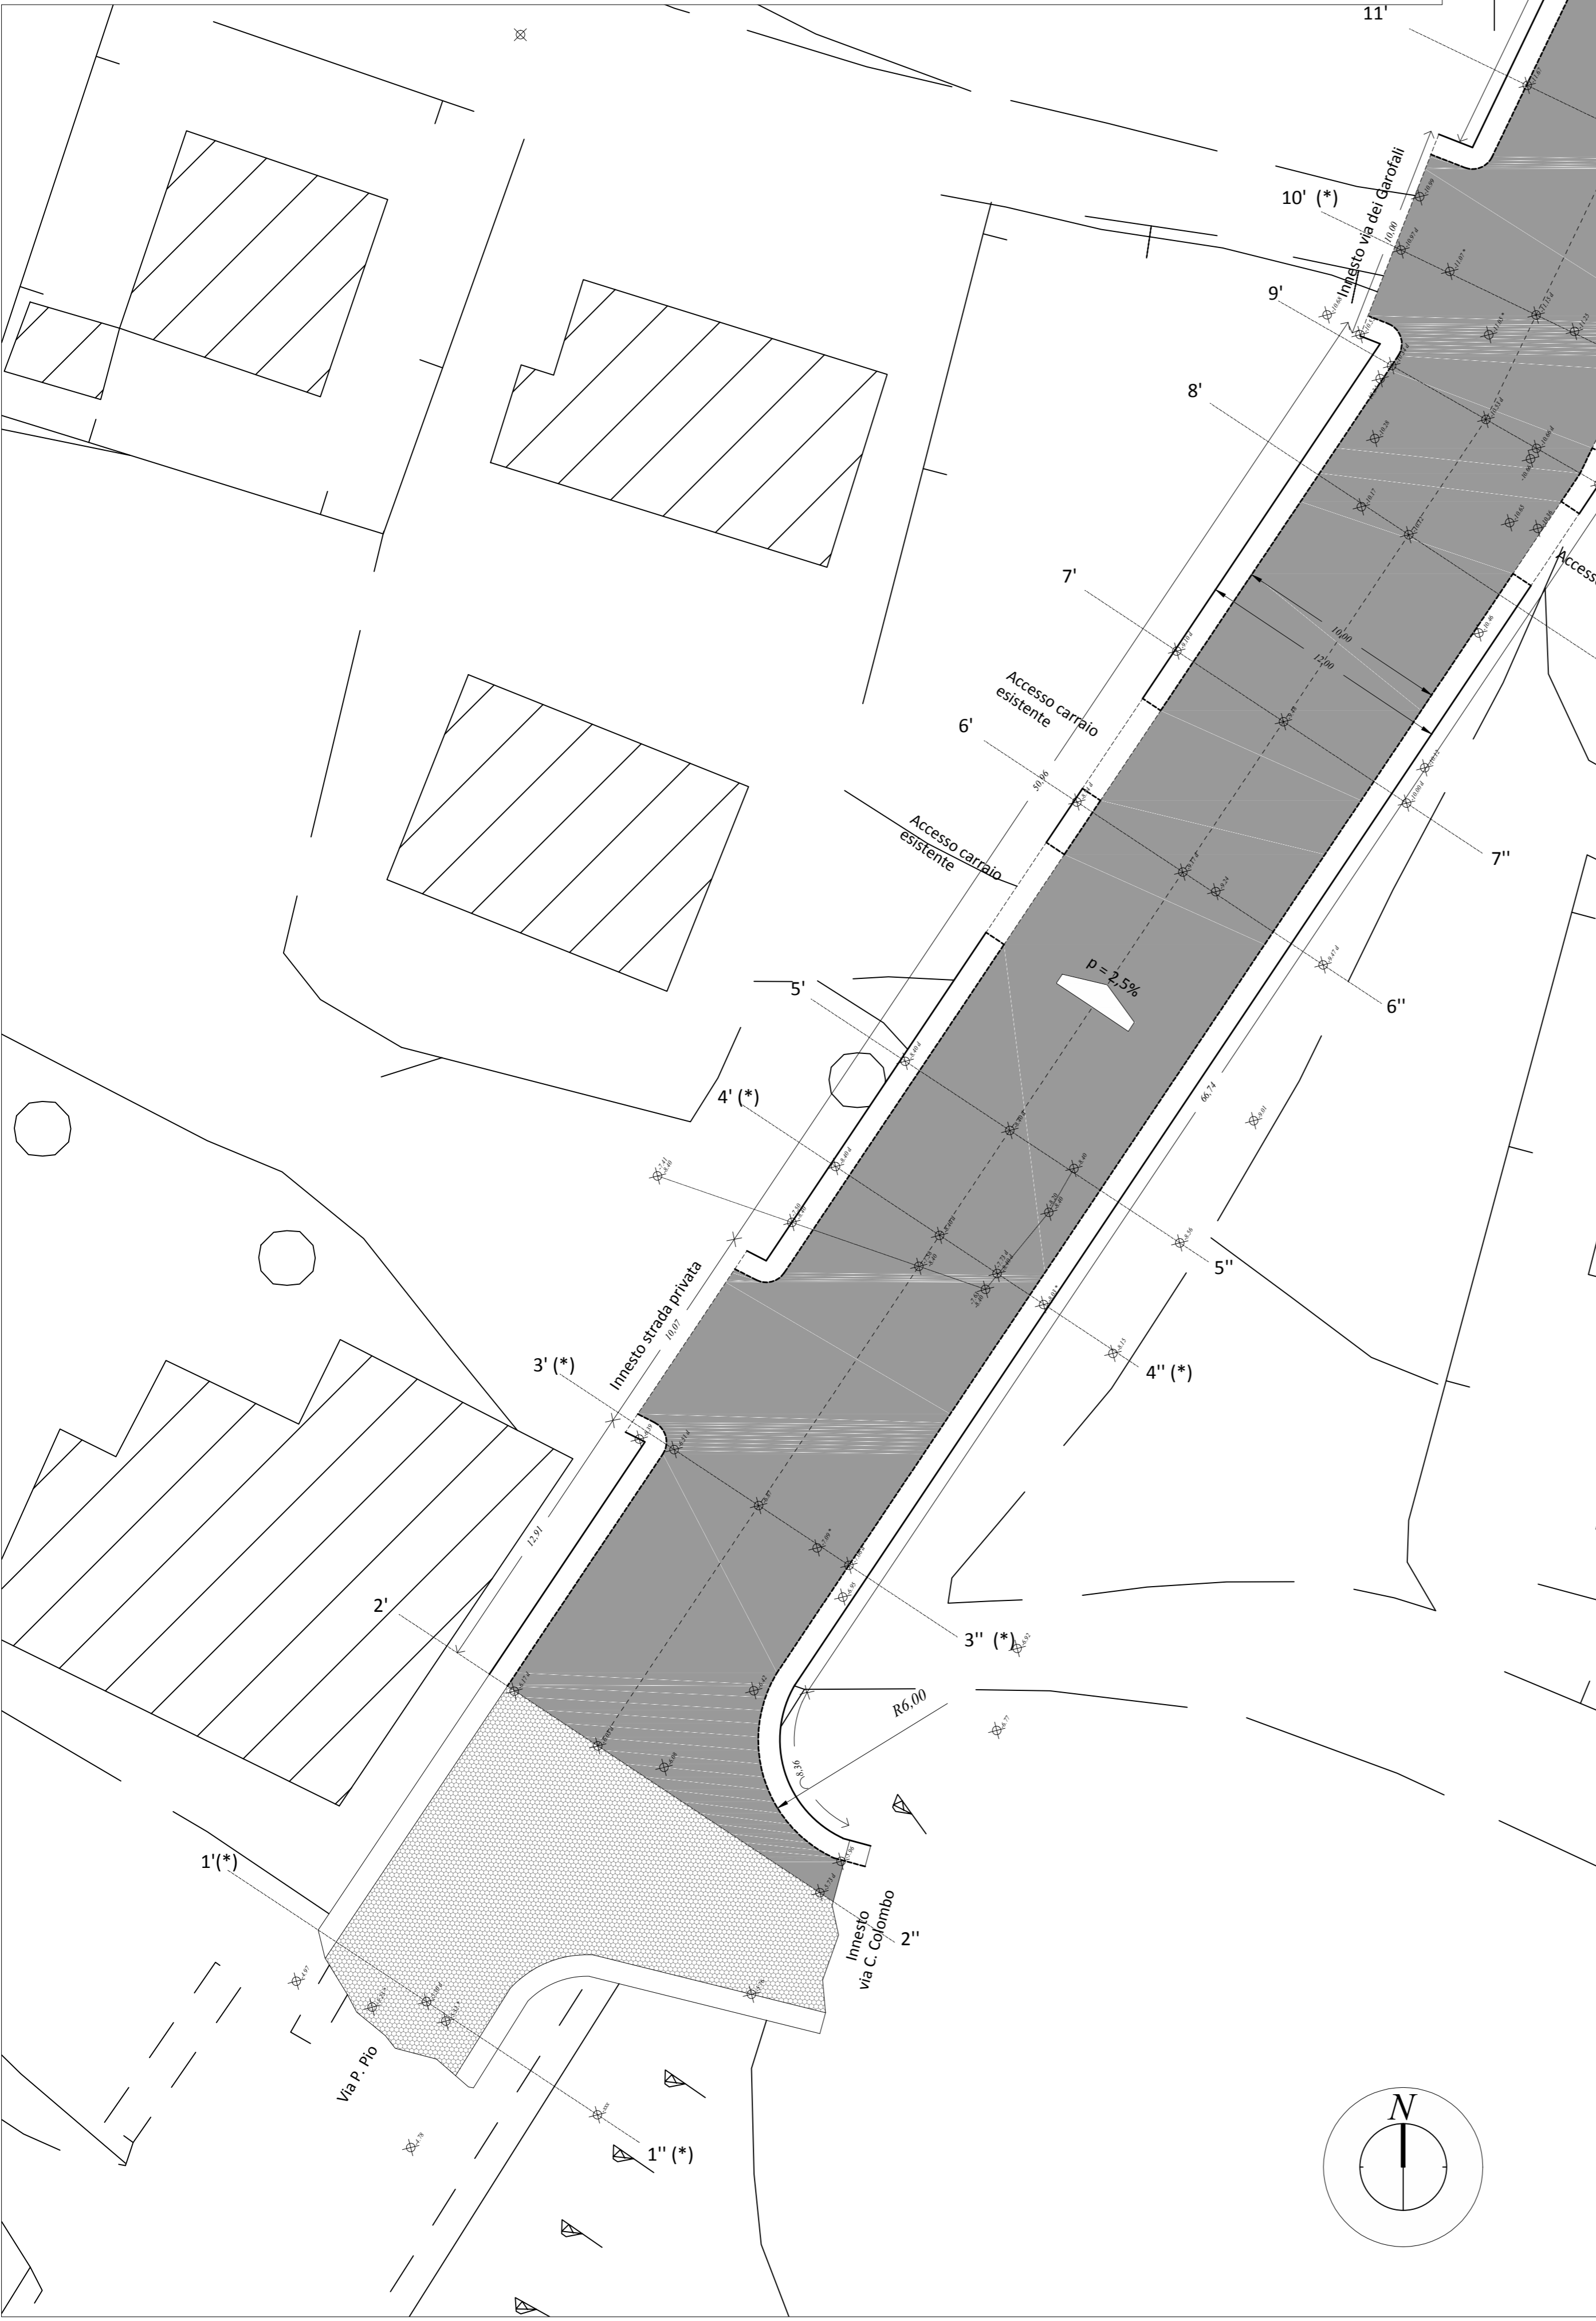

Planimetria di progetto scala 1:200

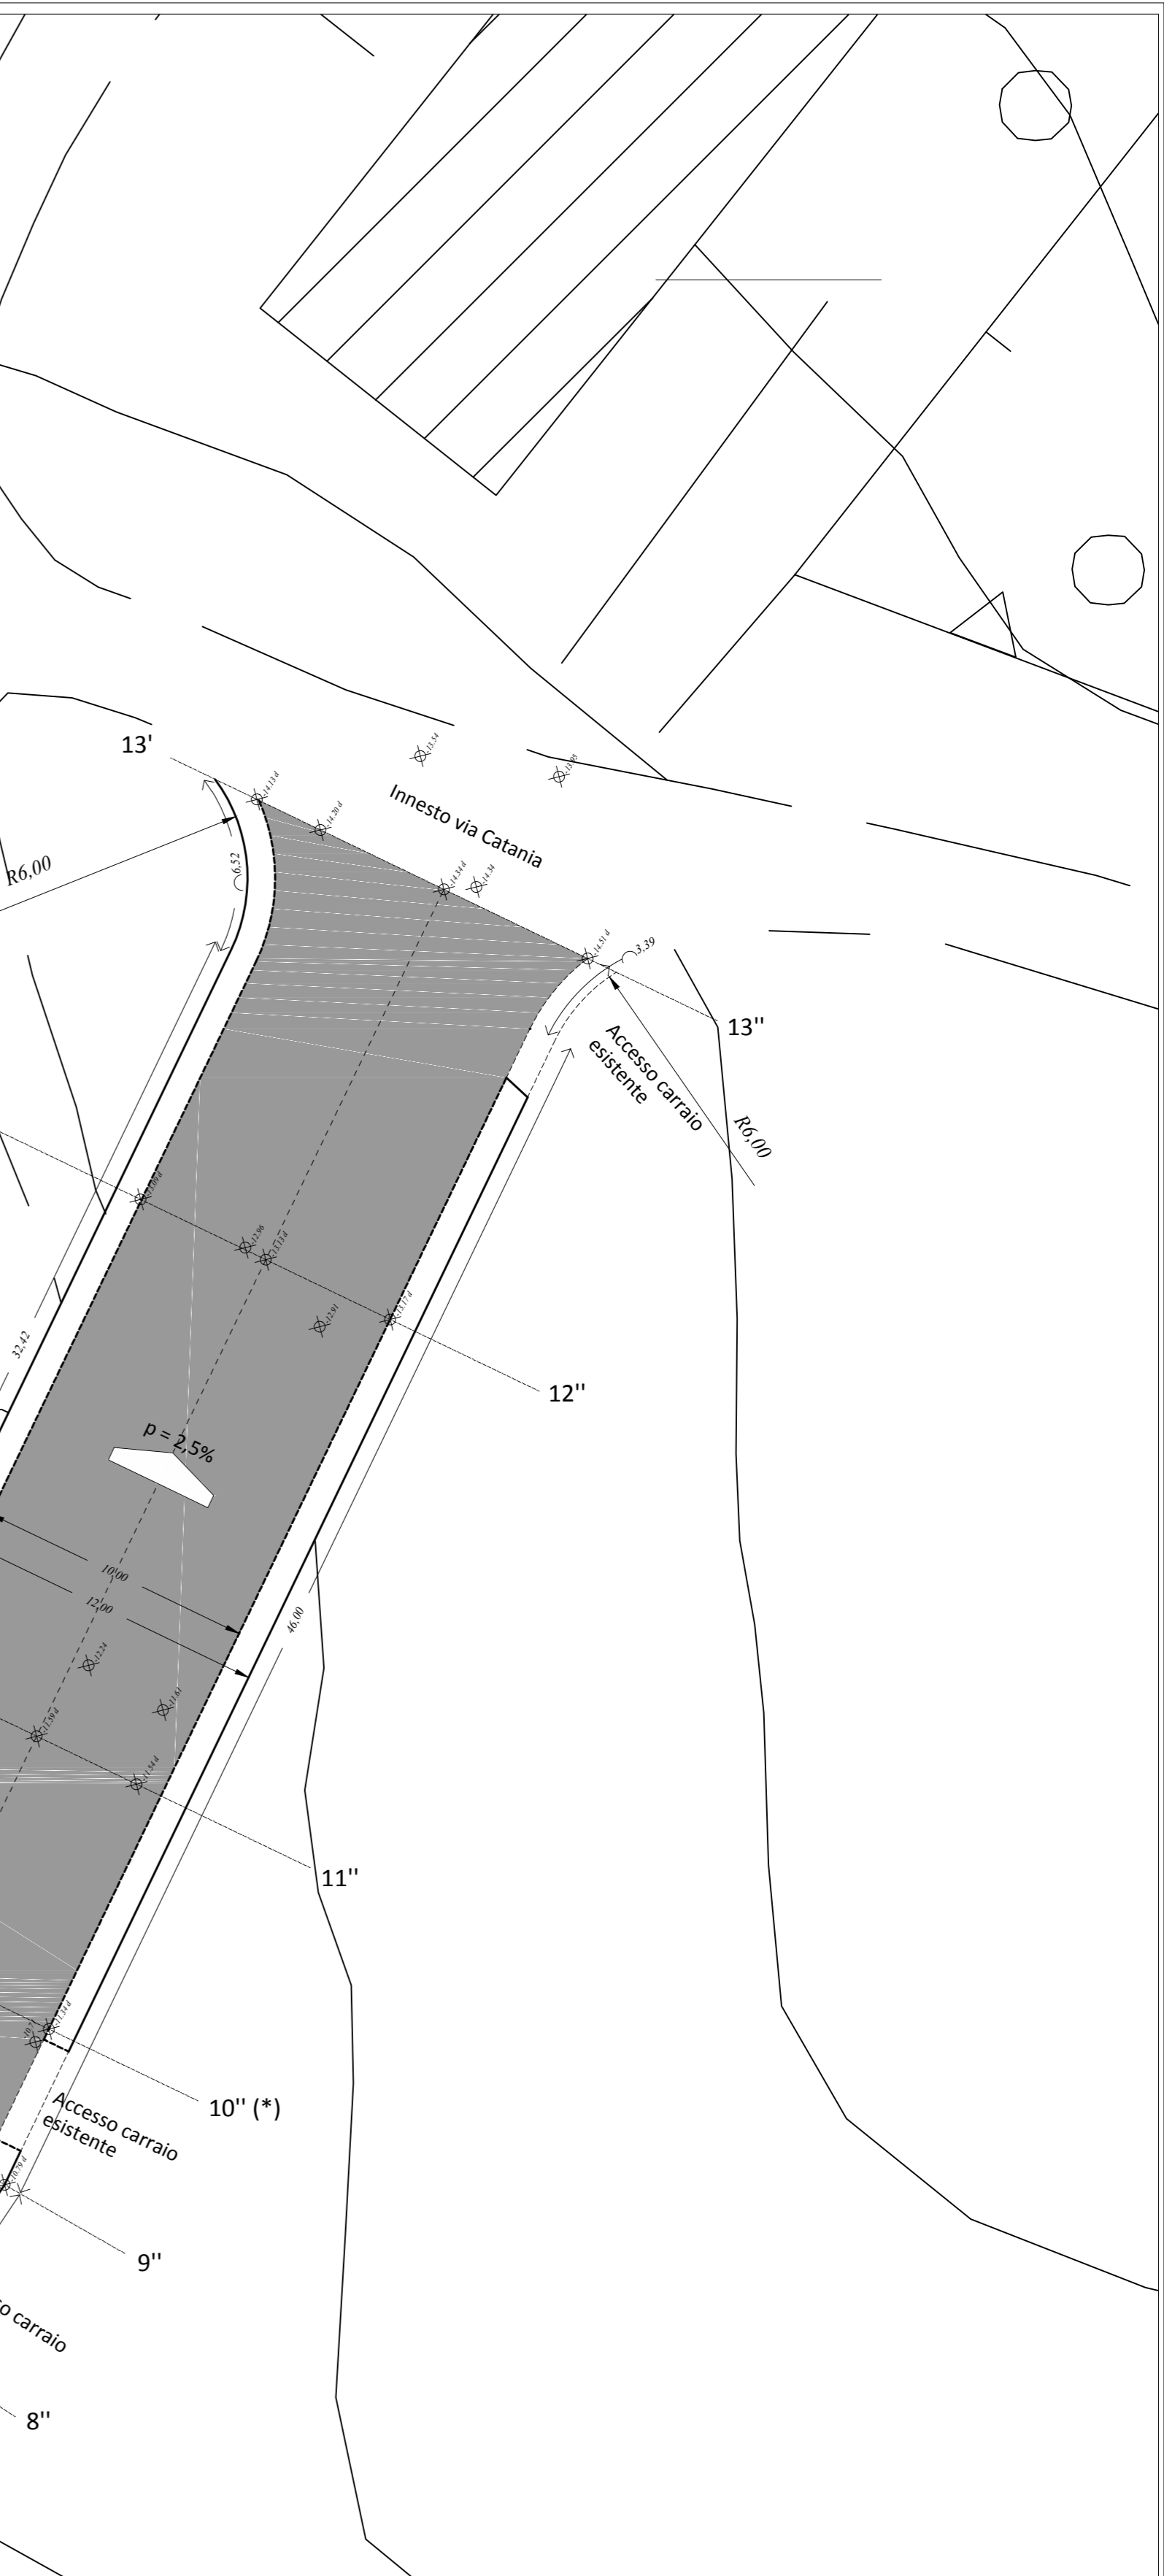

LEGENDA

- INGOMBRO CARREGGIATA DI PROGETTO
- INGOMBRO CARREGGIATA PREESISTENTE



COMUNE DI RAMACCA
Città Metropolitana di Catania

PROGETTO ESECUTIVO
REALIZZAZIONE PROLUNGAMENTO DI VIA PADRE PIO
CUP: F14E12000270004

N. ELABORATO	OGGETTO	DATA
04	ELABORATI GRAFICI	

IL PROGETTISTA E R.U.P.
(Geom. Sottosanti Salvatore)

IL RESPONSABILE
4ª AREA GESTIONE DEL TERRITORIO
(ing. Consoli Salvatore)

L'IMPRESA APPALTATRICE

IL DIRETTORE DEI LAVORI

Planimetria di progetto scala 1:200

Particolare sezione tipo scala 1:10

Aggiornamenti		
Rev.	Data	Causale